

GRUNDRISS WHG Nr. 1.101.2.T40
1. OBERGESCHOSS


MIETKOSTEN EXKL. NK
GRÖSSE
ANF (BALKON/ TERRASSE)

..... CHF
42.8 QM
-

Wohnung 1.101.2.T40
NF: 42.8 qm
ANF: -

Mieter: _____

Unterschrift:
Datum, Ort, Name

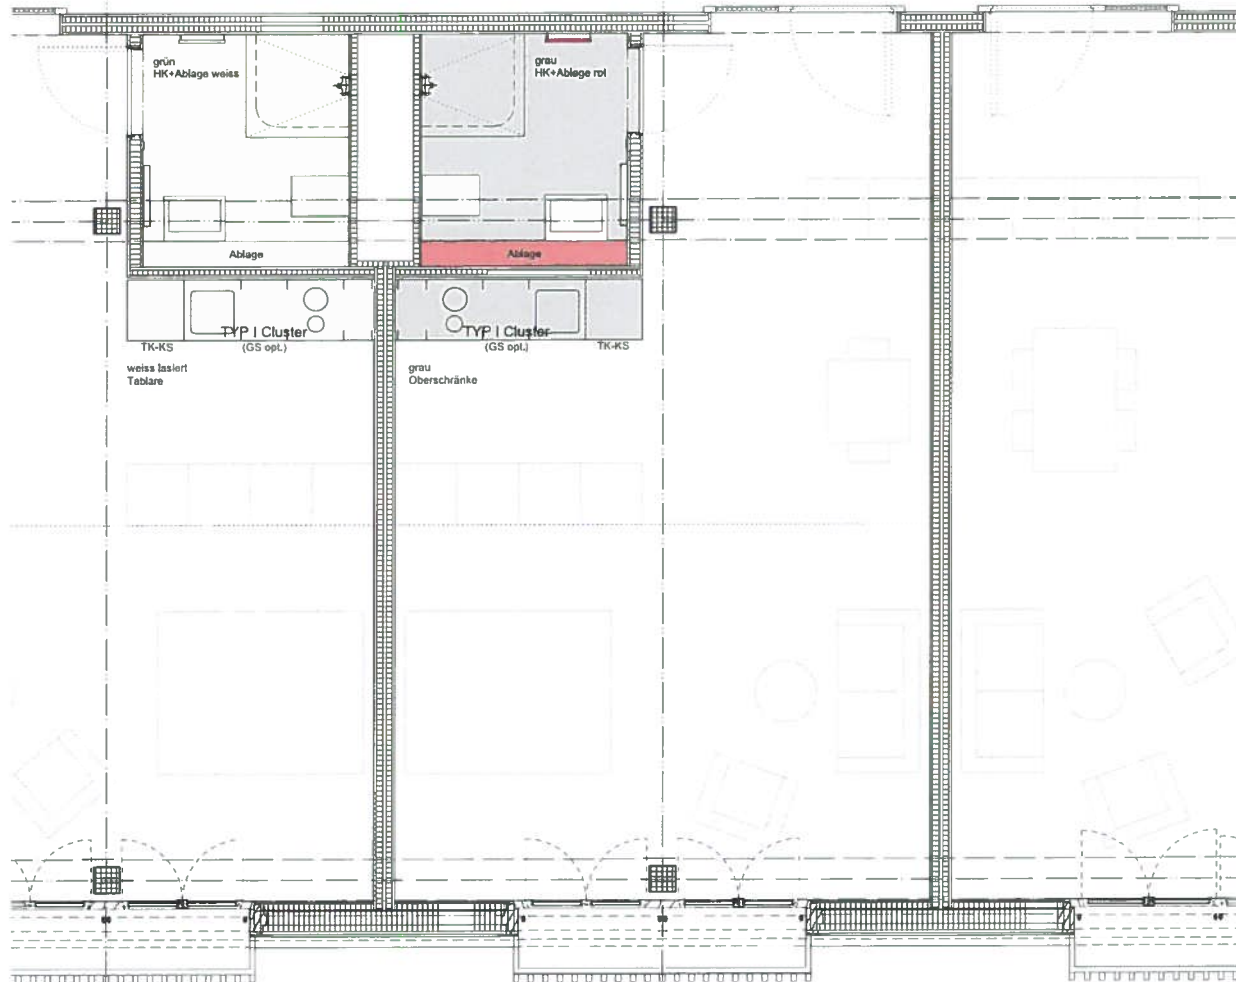

Grundriss Massstab 1:50



438.80 = ±0.00



BEAT ROTHEN
ARCHITEKTUR GMBH
LAGERPLATZ 21
CH-8400 WINTERTHUR
WWW.BEATROTHEN.CH
T +41 52 213 76 45
F +41 52 212 74 39