


**GRUNDRISS WHG Nr. 1.201.T80  
2. OBERGESCHOSS**

MIETKOSTEN EXKL. NK ..... CHF  
GRÖSSE 86.1 QM  
ANF (BALKON/ TERRASSE) -


Mieter: \_\_\_\_\_

Unterschrift:  
Datum, Ort, Name

438.80 = ±0.00

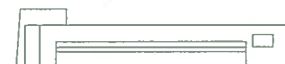

**BEAT ROTHEN  
ARCHITEKTUR GMBH  
LAGERPLATZ 21  
CH-8400 WINTERTHUR  
WWW.BEATROTHEN.CH  
T +41 52 213 76 45  
F +41 52 212 74 39**

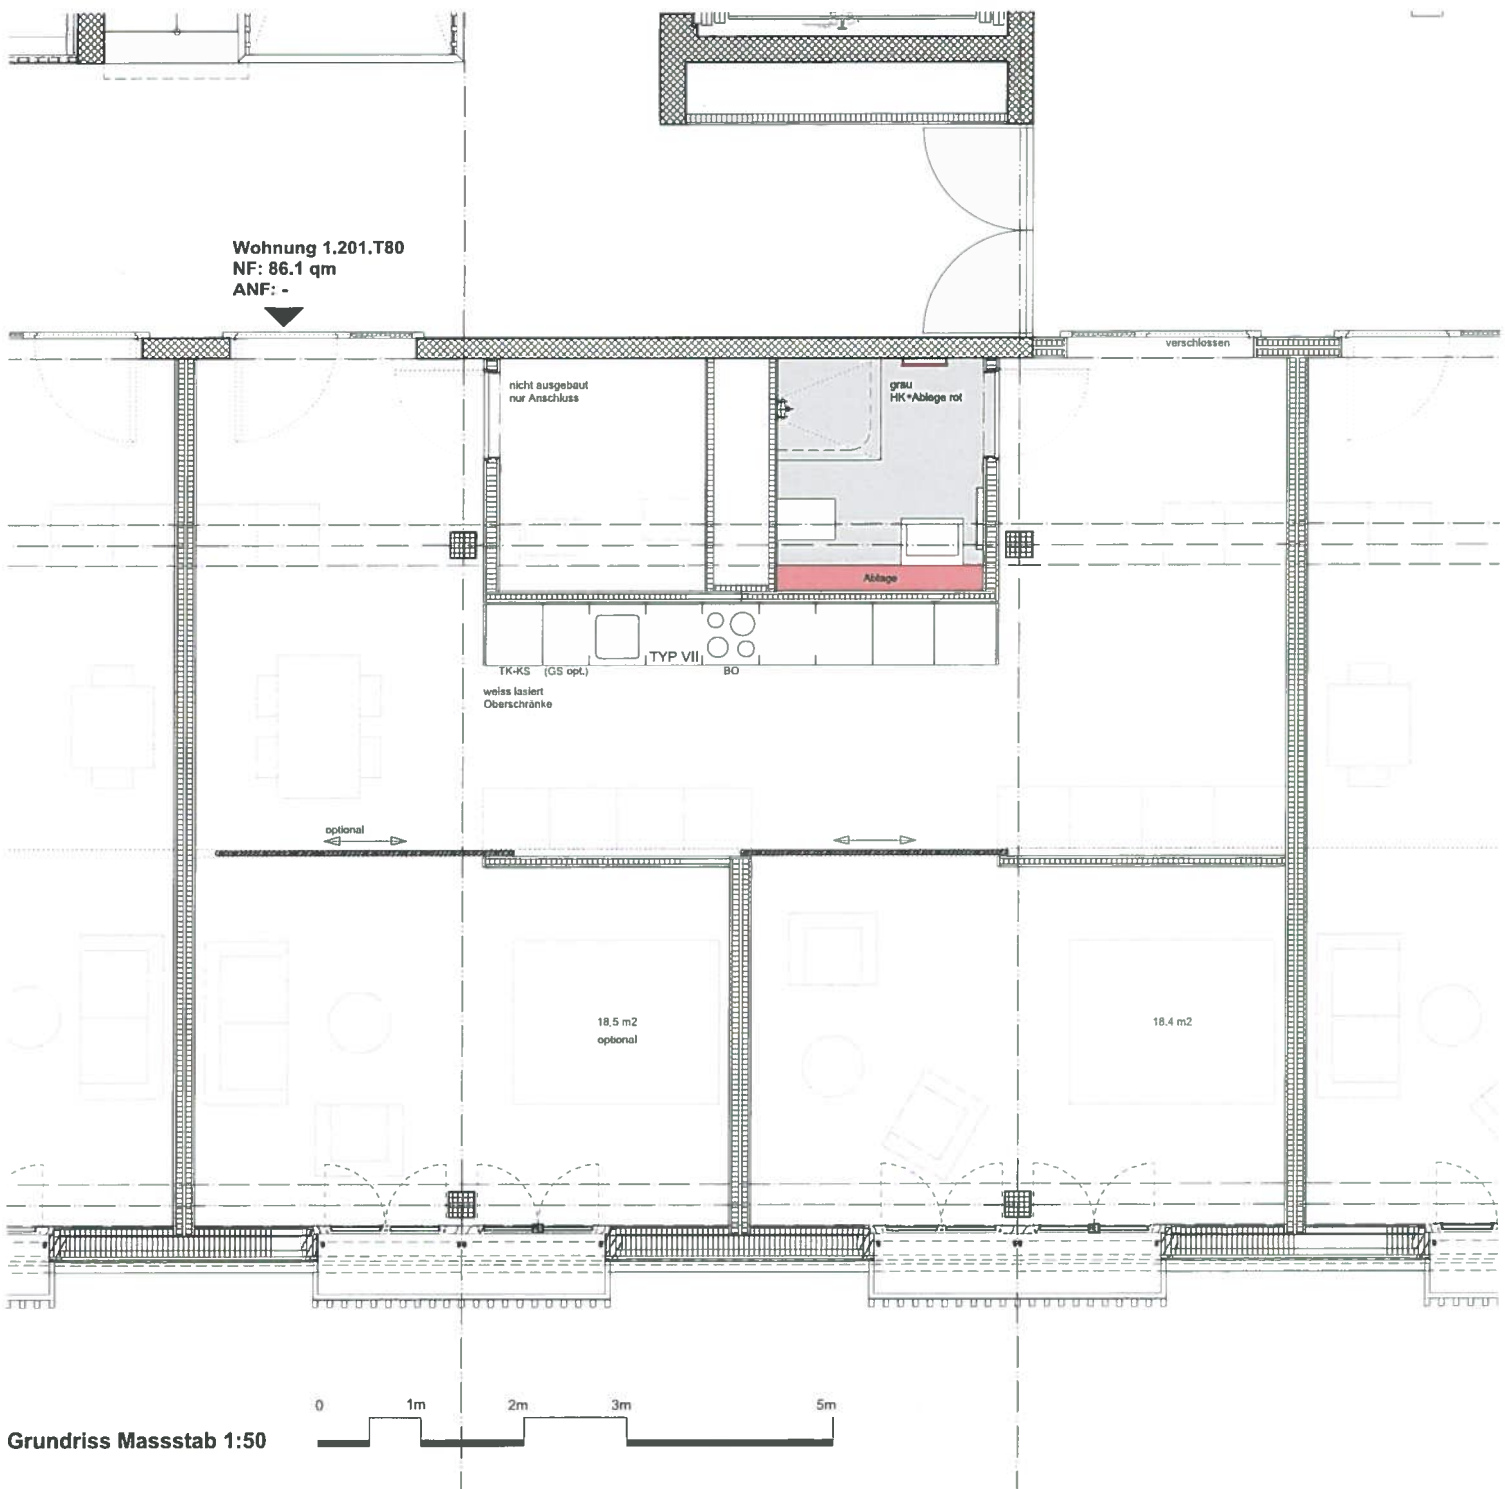

**Wohnung 1.201.T80  
NF: 86.1 qm  
ANF: -**

**Grundriss Massstab 1:50**

