


Wohnung 2.502.T60
NF: 64.3 qm
ANF: 12.1 qm

GRUNDRISS WHG Nr. 2.502.T60
5. OBERGESCHOSS


MIETKOSTEN EXKL. NK CHF
GRÖSSE 64.3 QM
ANF (BALKON/ TERRASSE) 12.1 QM

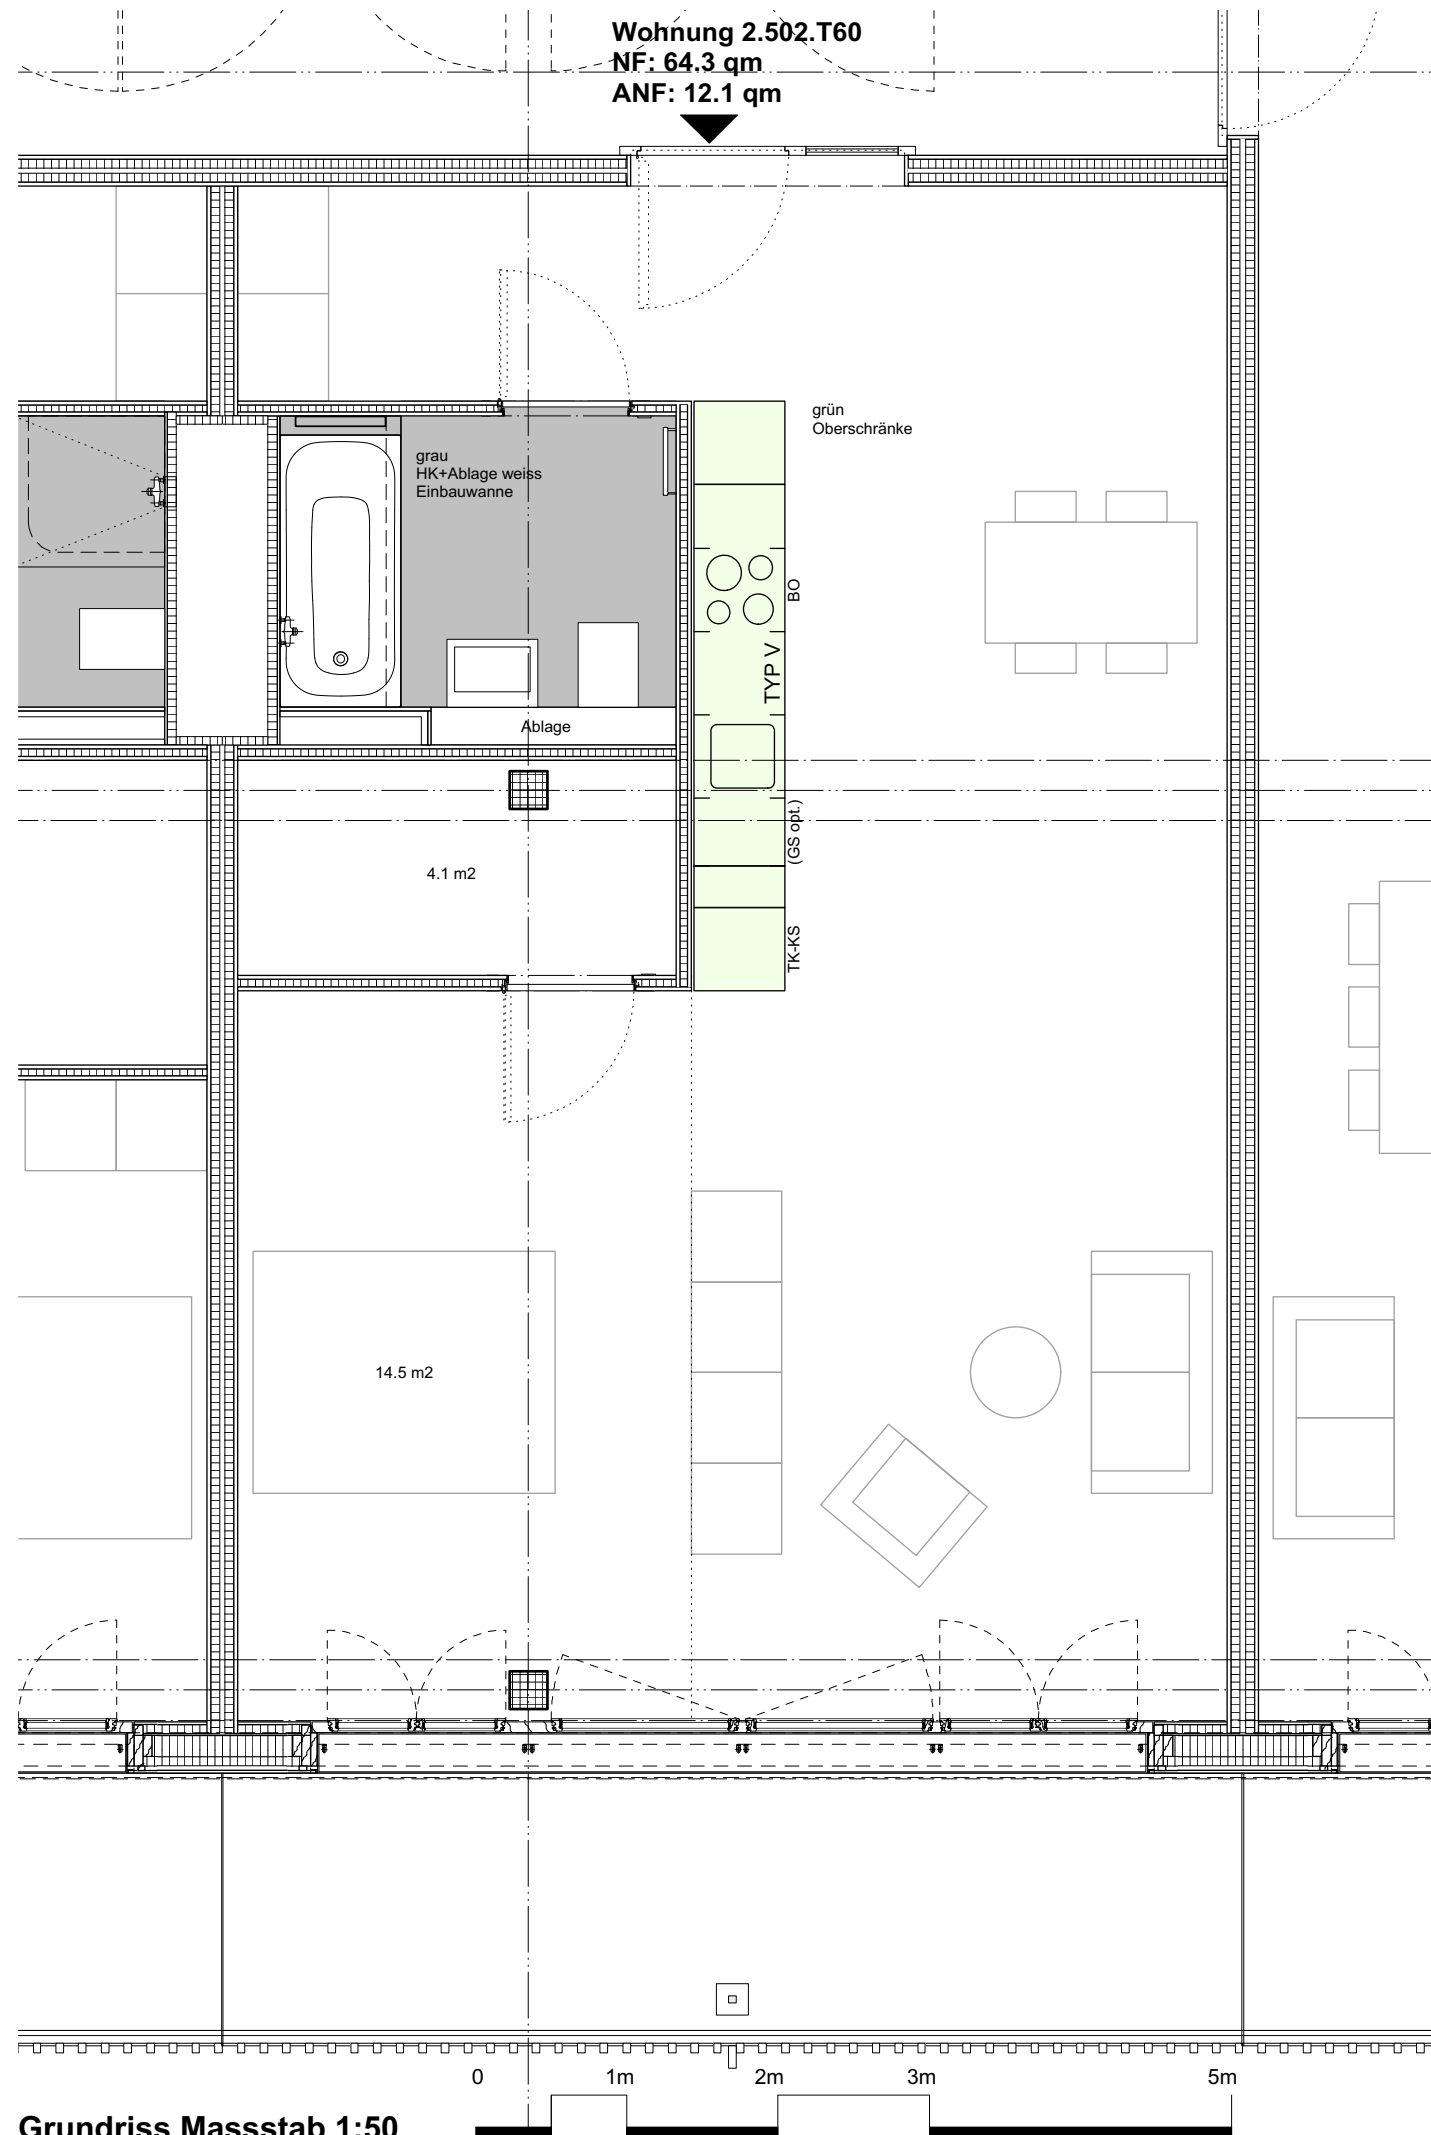

Mieter: _____

Unterschrift:
Datum, Ort, Name

438.80 = ±0.00

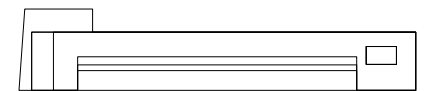

Grundriss Massstab 1:50

BEAT ROTHEN
ARCHITEKTUR GMBH
LAGERPLATZ 21
CH-8400 WINTERTHUR
WWW.BEATROTHEN.CH
T +41 52 213 76 45
F +41 52 212 74 39