


GRUNDRISS WHG Nr. 1.205.T80
2 OBERGESCHOSS

MIETKOSTEN EXKL. NK CHF
GRÖSSE	83.7 QM
ANF (BALKON/ TERRASSE)	-

Mieter: _____

Unterschrift: _____
 Datum, Ort, Name

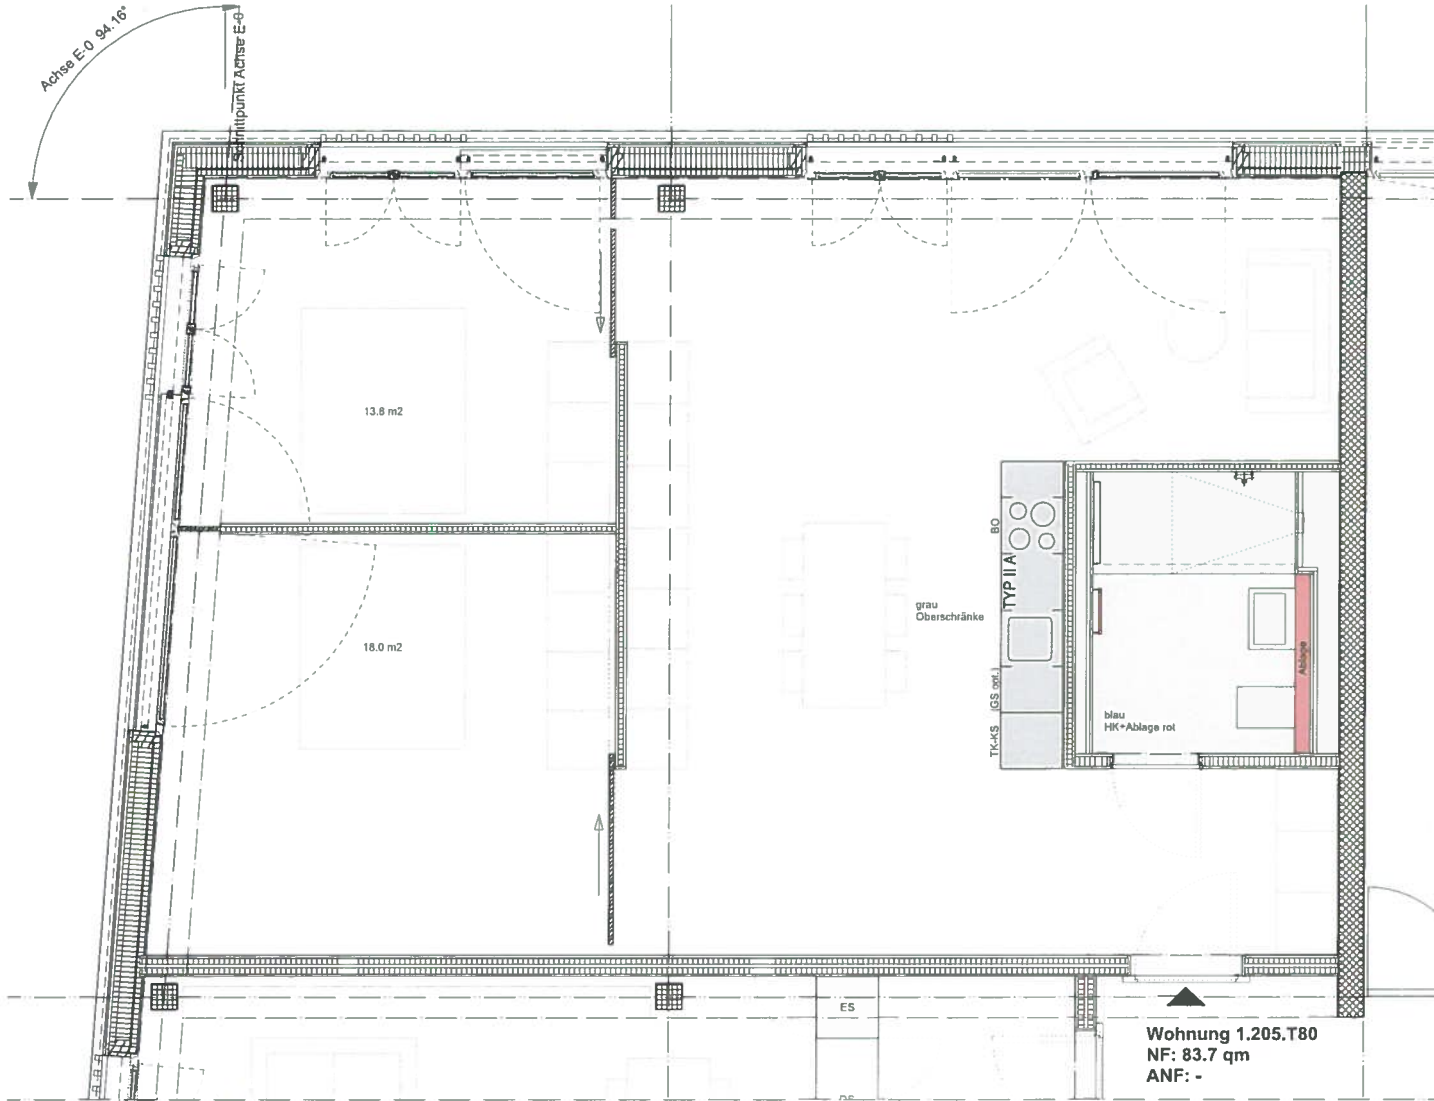

Wohnung 1.205.T80
 NF: 83.7 qm
 ANF: -

438.80 = ±0.00



Grundriss Massstab 1:50



BEAT ROTHEN
ARCHITEKTUR GMBH
 LAGERPLATZ 21
 CH-8400 WINTERTHUR
 WWW.BEATROTHEN.CH
 T +41 52 213 76 45
 F +41 52 212 74 39