

**BAUPROJEKT**

Vermietungspläne  
Genossenschaft z\_h\_alt  
2.UG- 1.UG

Bauherrschaft

Stiftung Abendrot  
Güterstrasse 133  
4002 Basel

Datum 14-12-15


Plangrösse A3

Gezeichnet br/tk

Masstab 1:400


Änderungen 17.05.2019

Index	Datum	Wer	Gegenstand
A	17.05.2019	tk	Aktualisierung

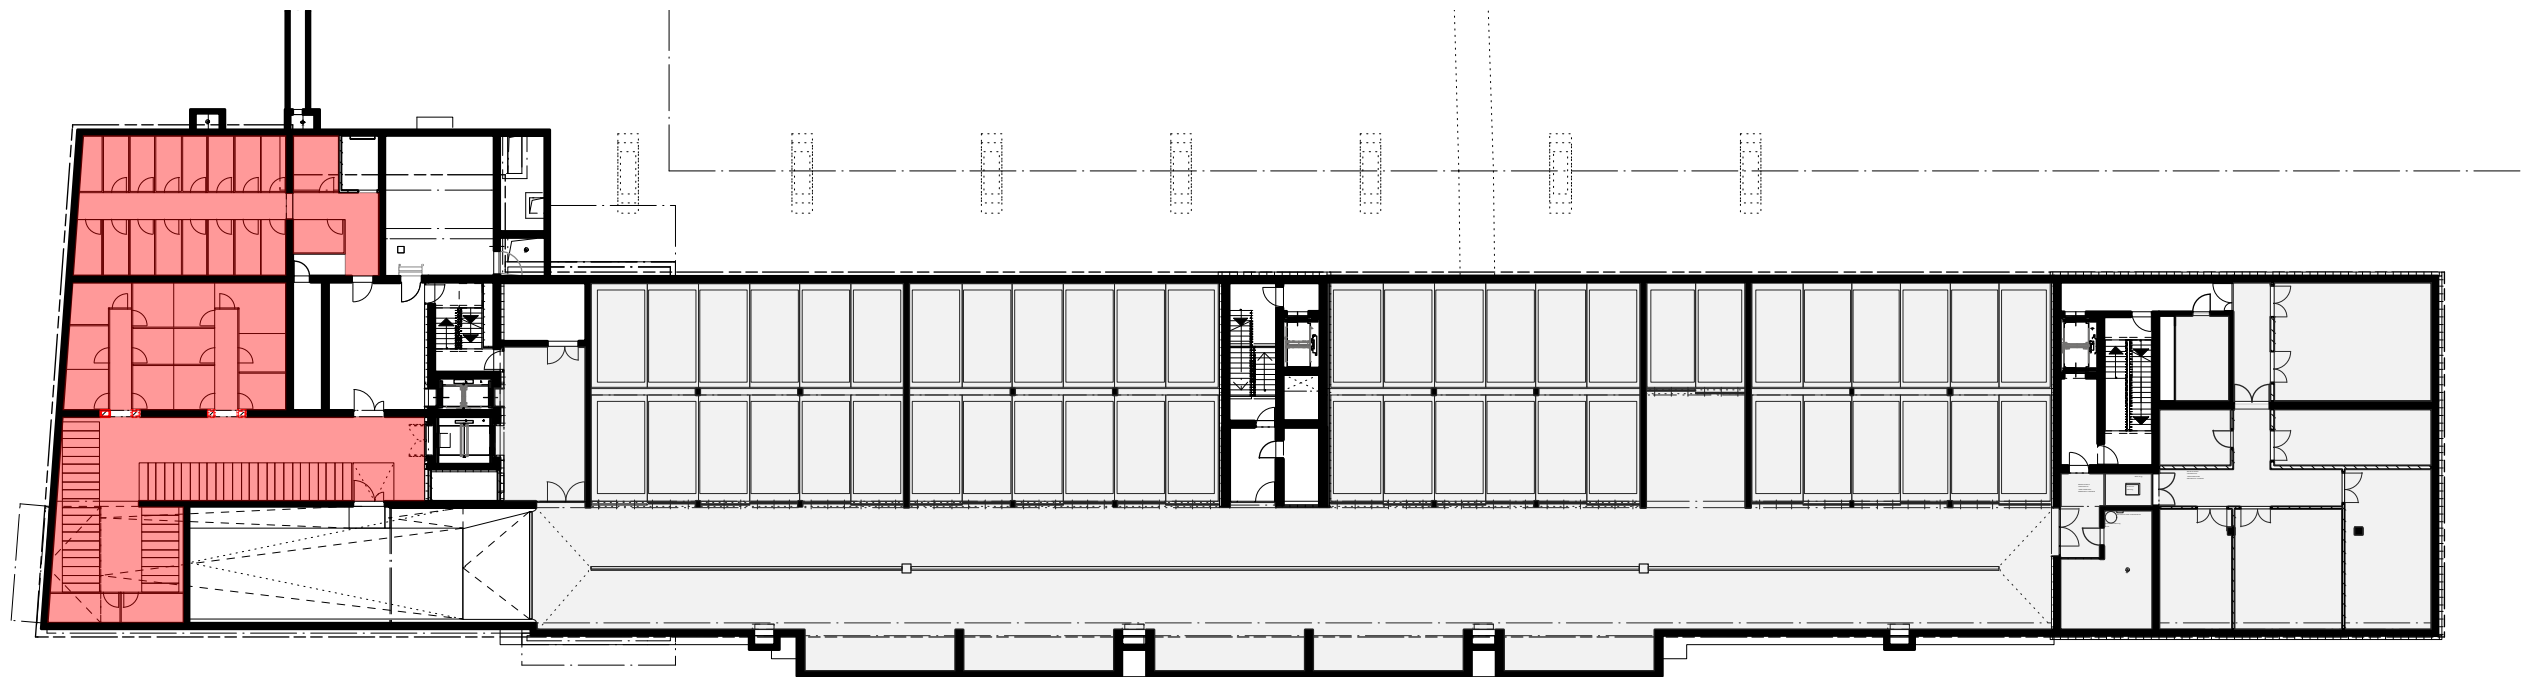

1. Untergeschoss

Nebennietfläche: 315 m2

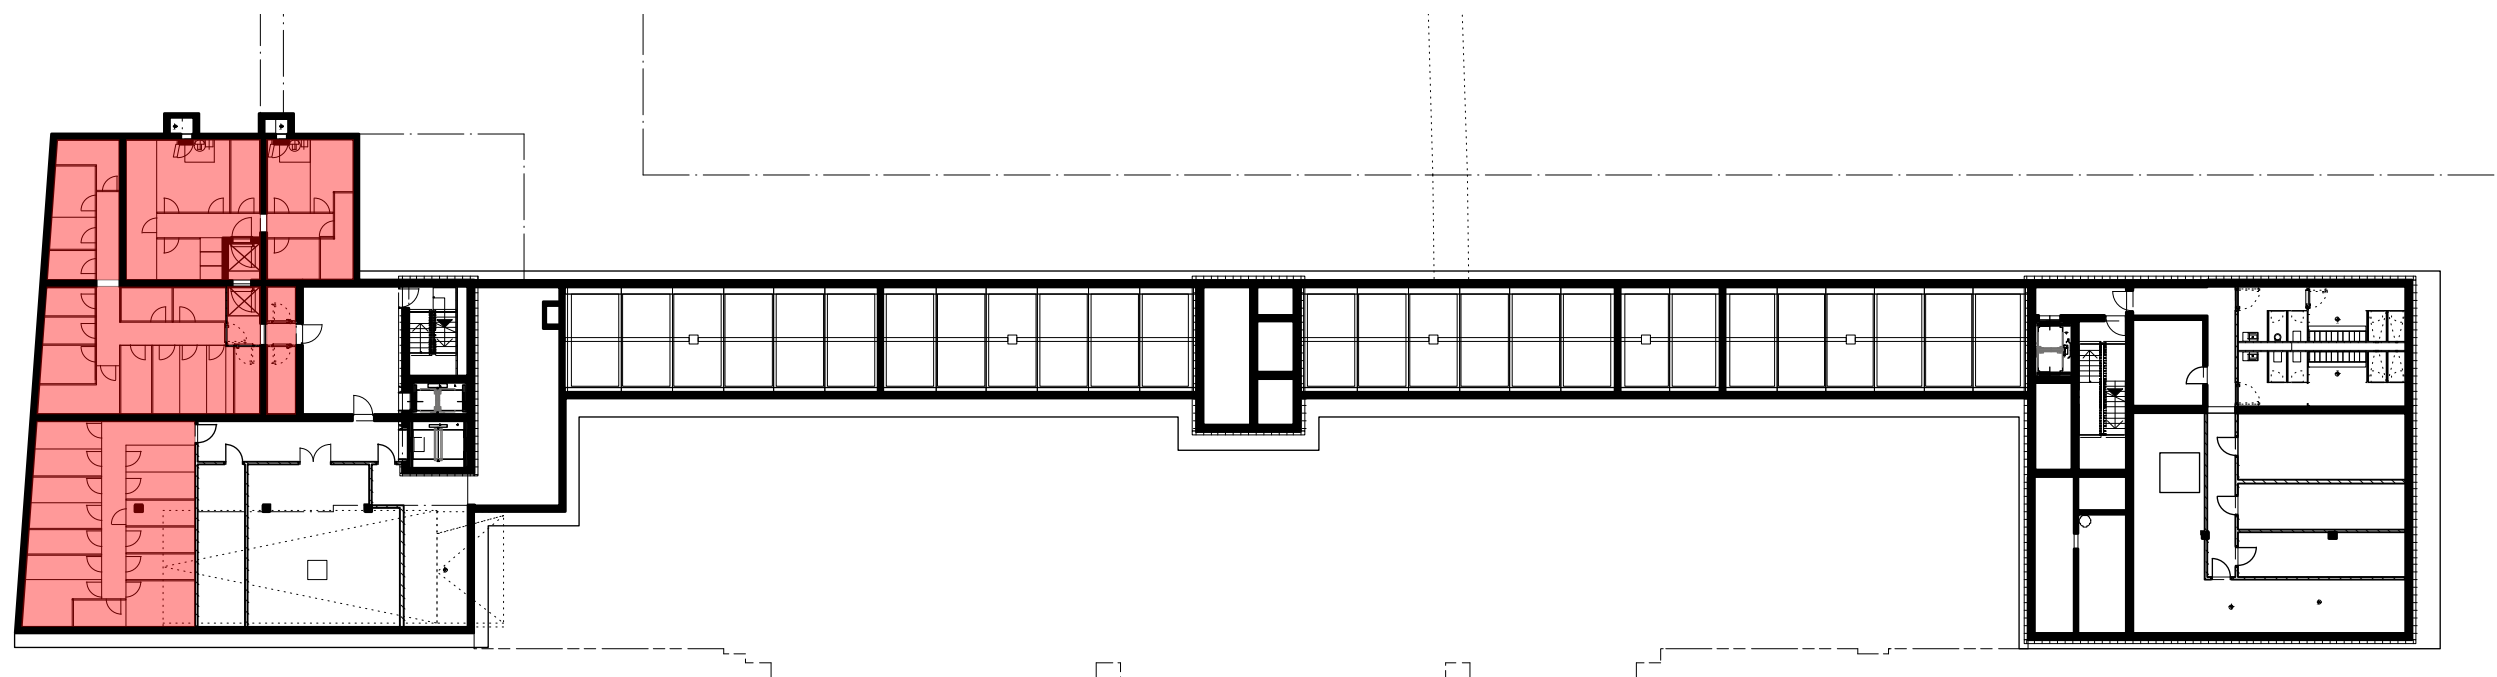

2. Untergeschoss

Nebennietfläche: 298.3 m2

438.80 = ±0.00

