

BAUPROJEKT

Vermietungspläne
Genossenschaft z_h_alt
EG - ZG

Bauherrschaft

Stiftung Abendrot
Güterstrasse 133
4002 Basel

Datum 14-12-15


Plangrösse A3

Gezeichnet br/tk

Masstab 1:400


Änderungen 17.05.2019

Index	Datum	Wer	Gegenstand
A	17.05.2019	tk	Aktualisierung

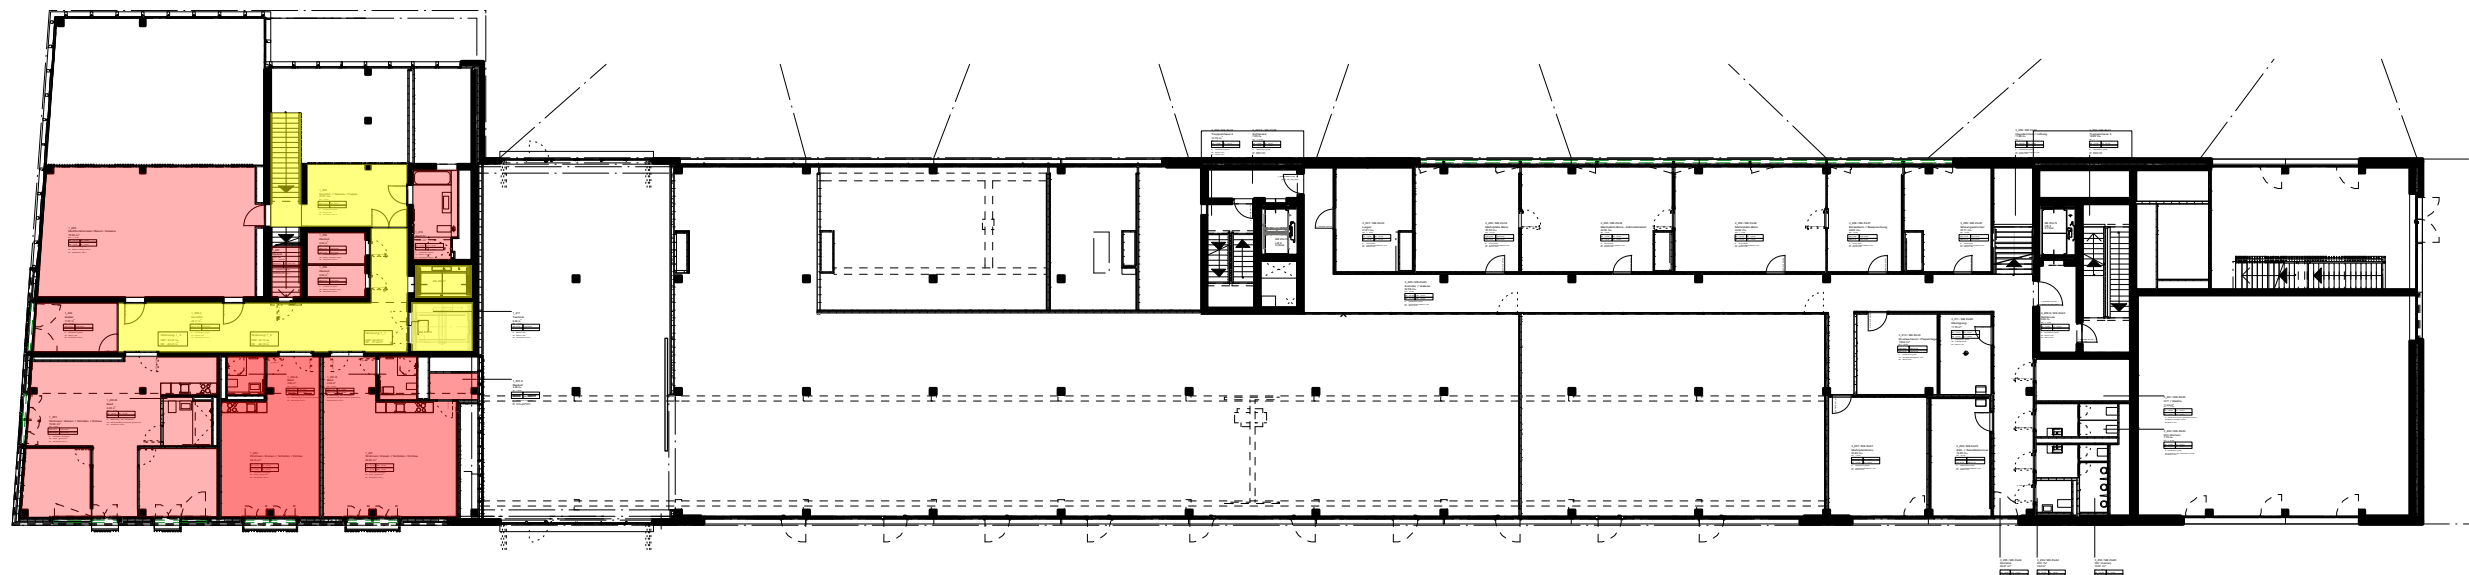

Zwischengeschoss

Hauptmietfläche: 295.0 m²
Verkehrsfläche: 88.7 m²
Aussenmietfläche: 3.9m²

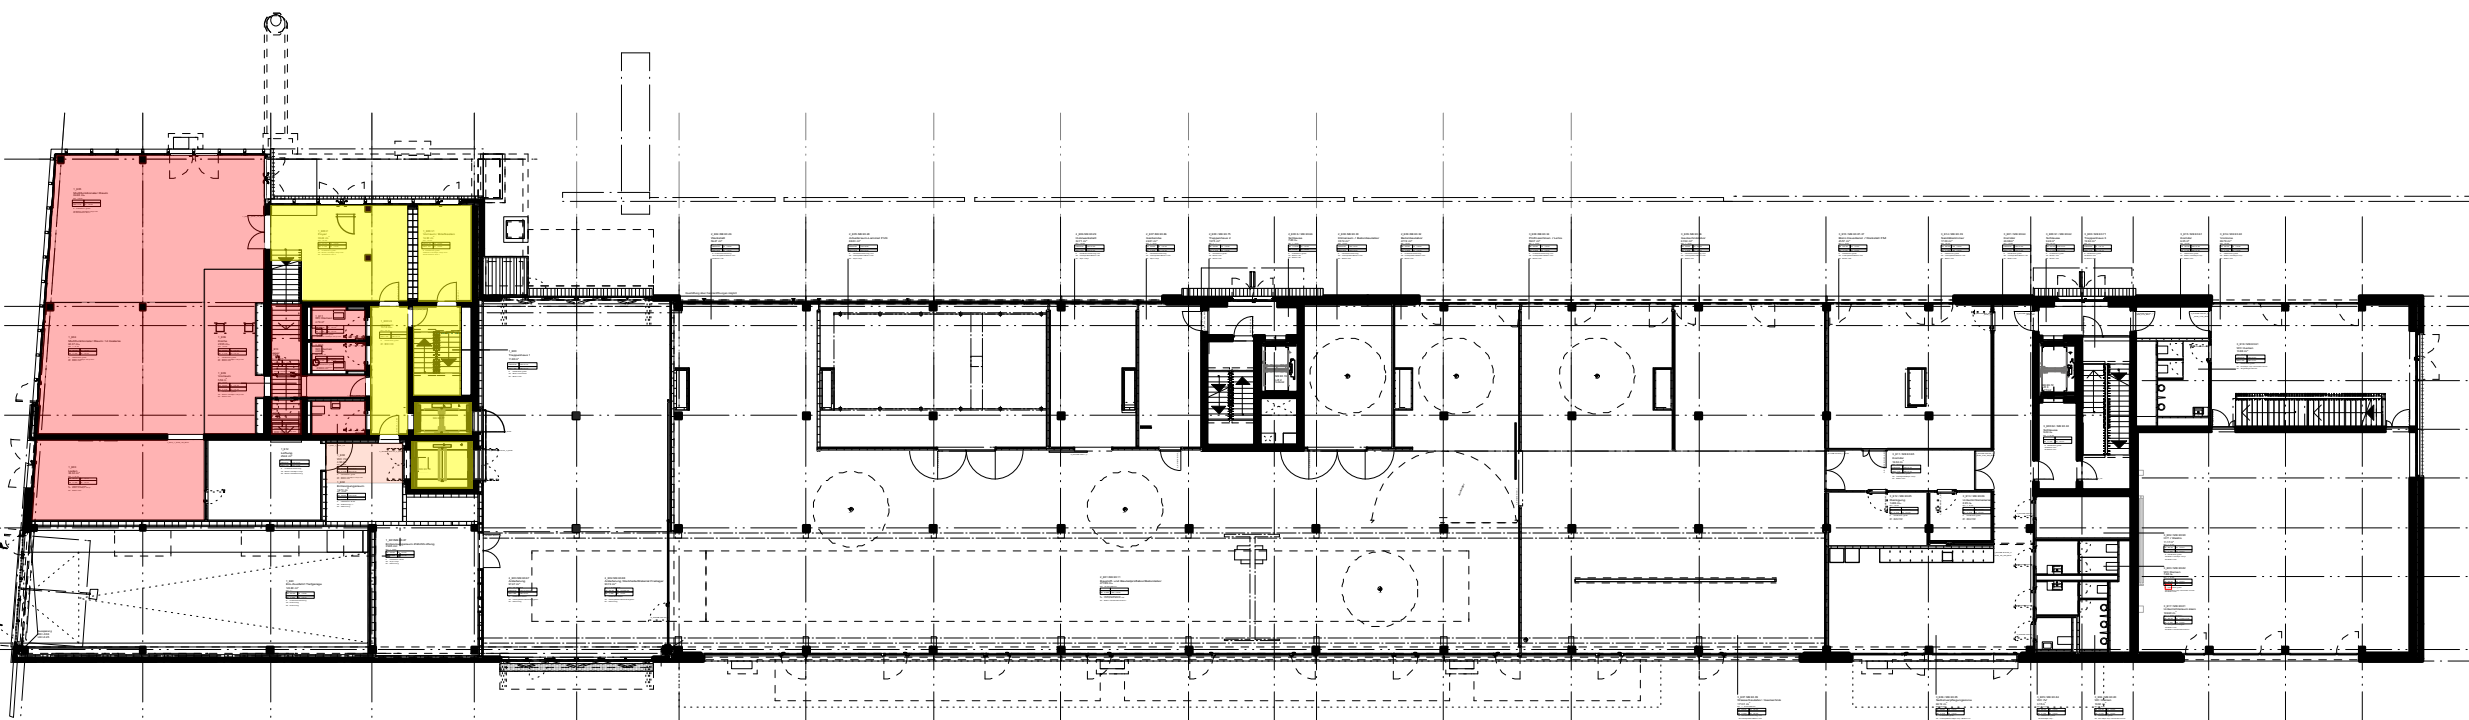

Erdgeschoss

Hauptmietfläche: 248.8 m²
Nebensmietfläche: 8.5 m²
Verkehrsfläche: 84 m²

438.80 = ±0.00

